


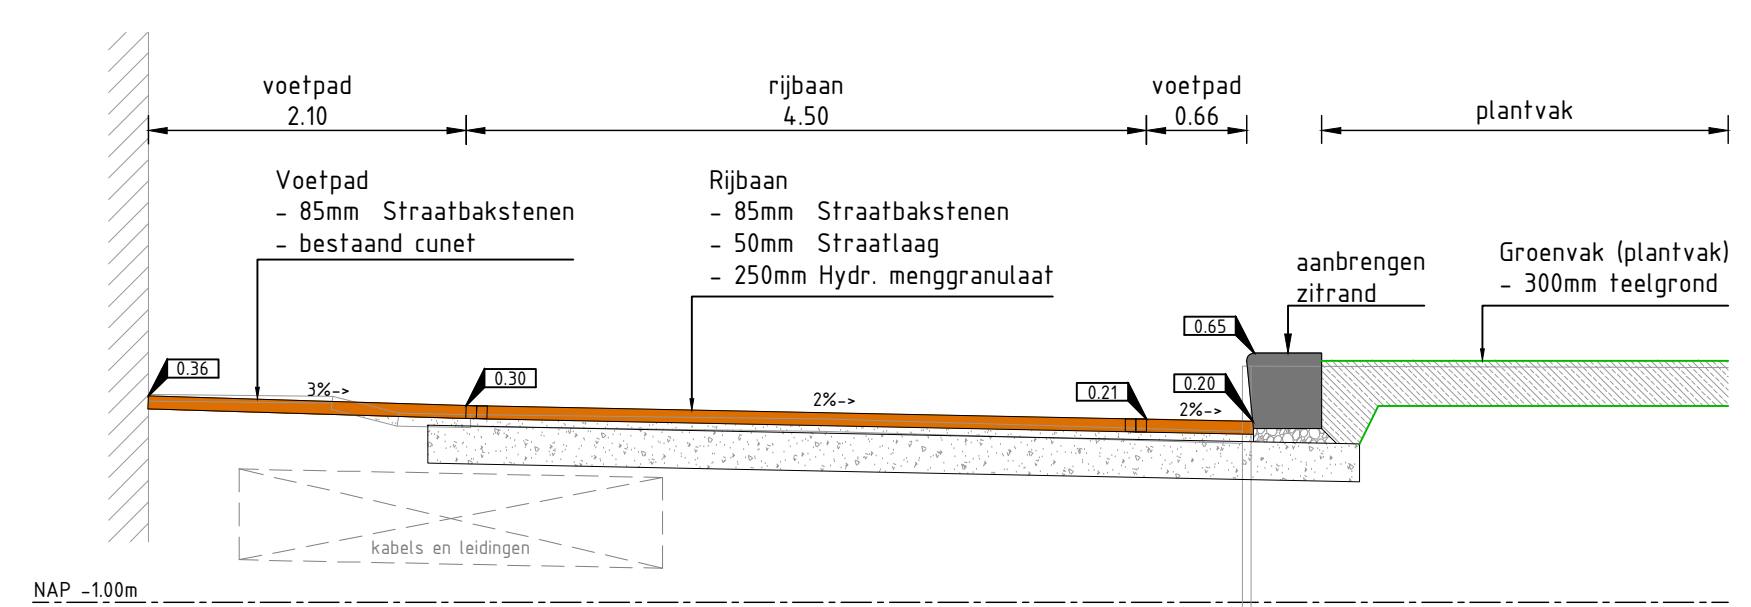


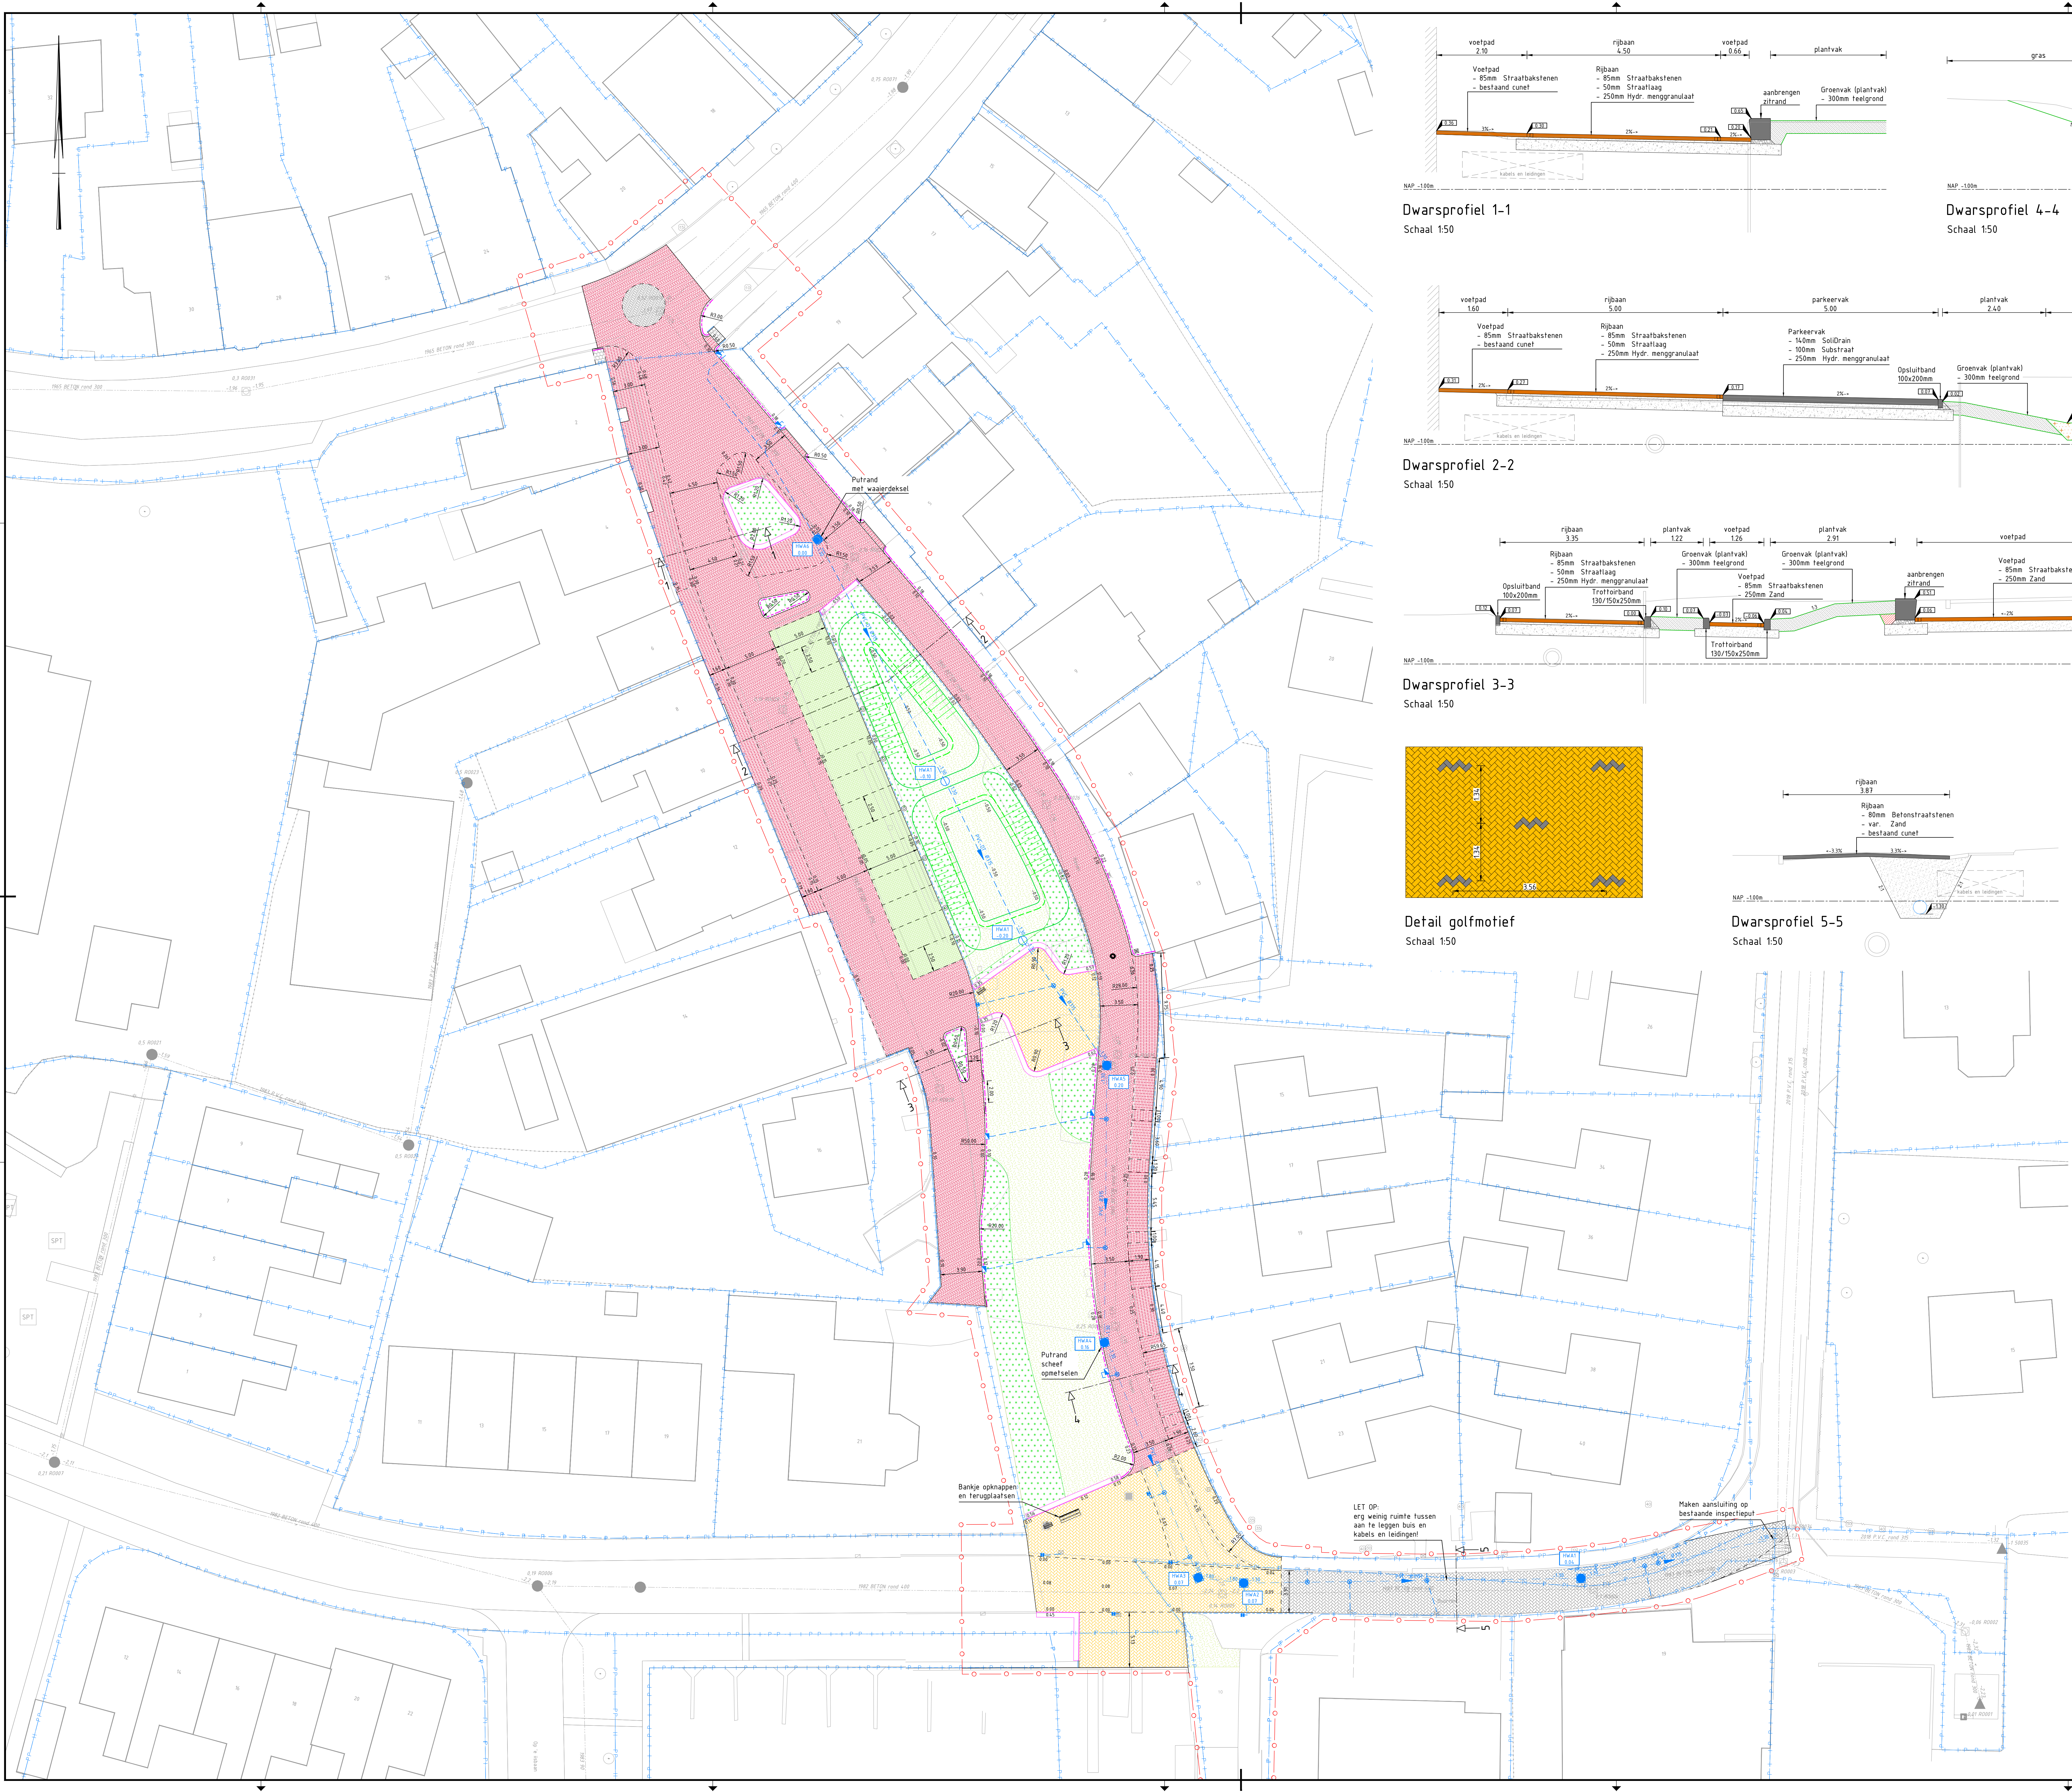


Dwarsprofiel 1-1
Schaal 1:50

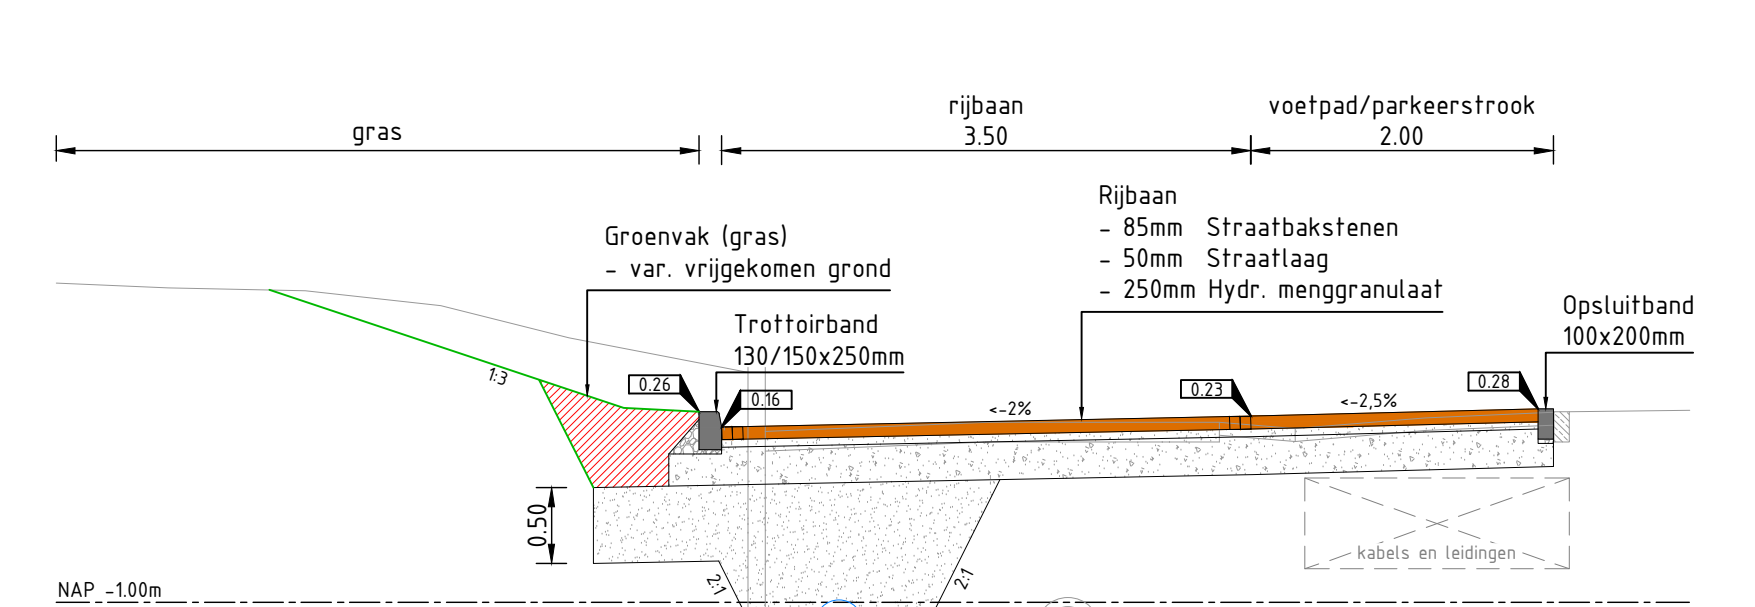


Dwarsprofiel 4-4
Schaal 1:50

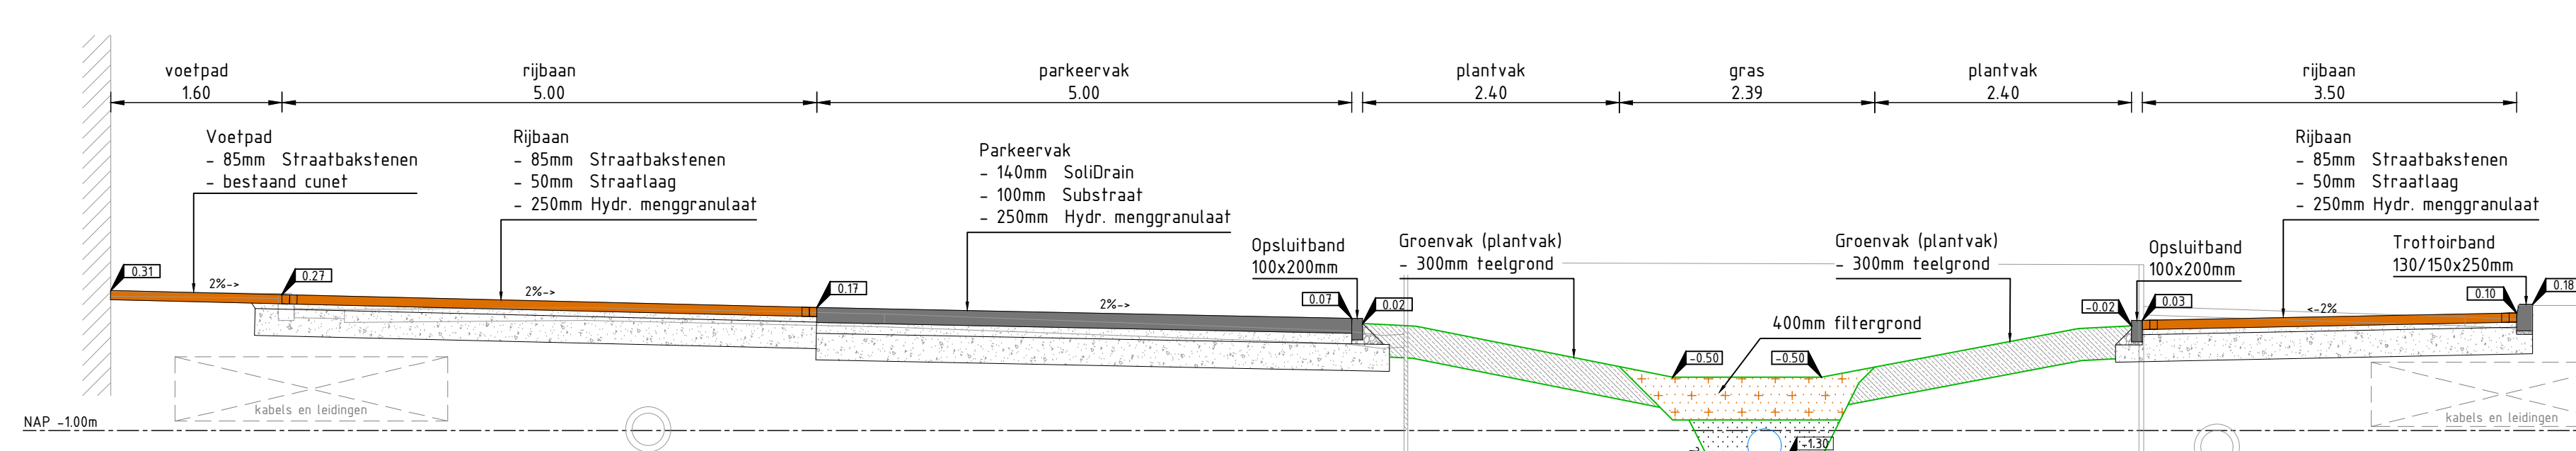


Dwarsprofiel 2-2
Schaal 1:50

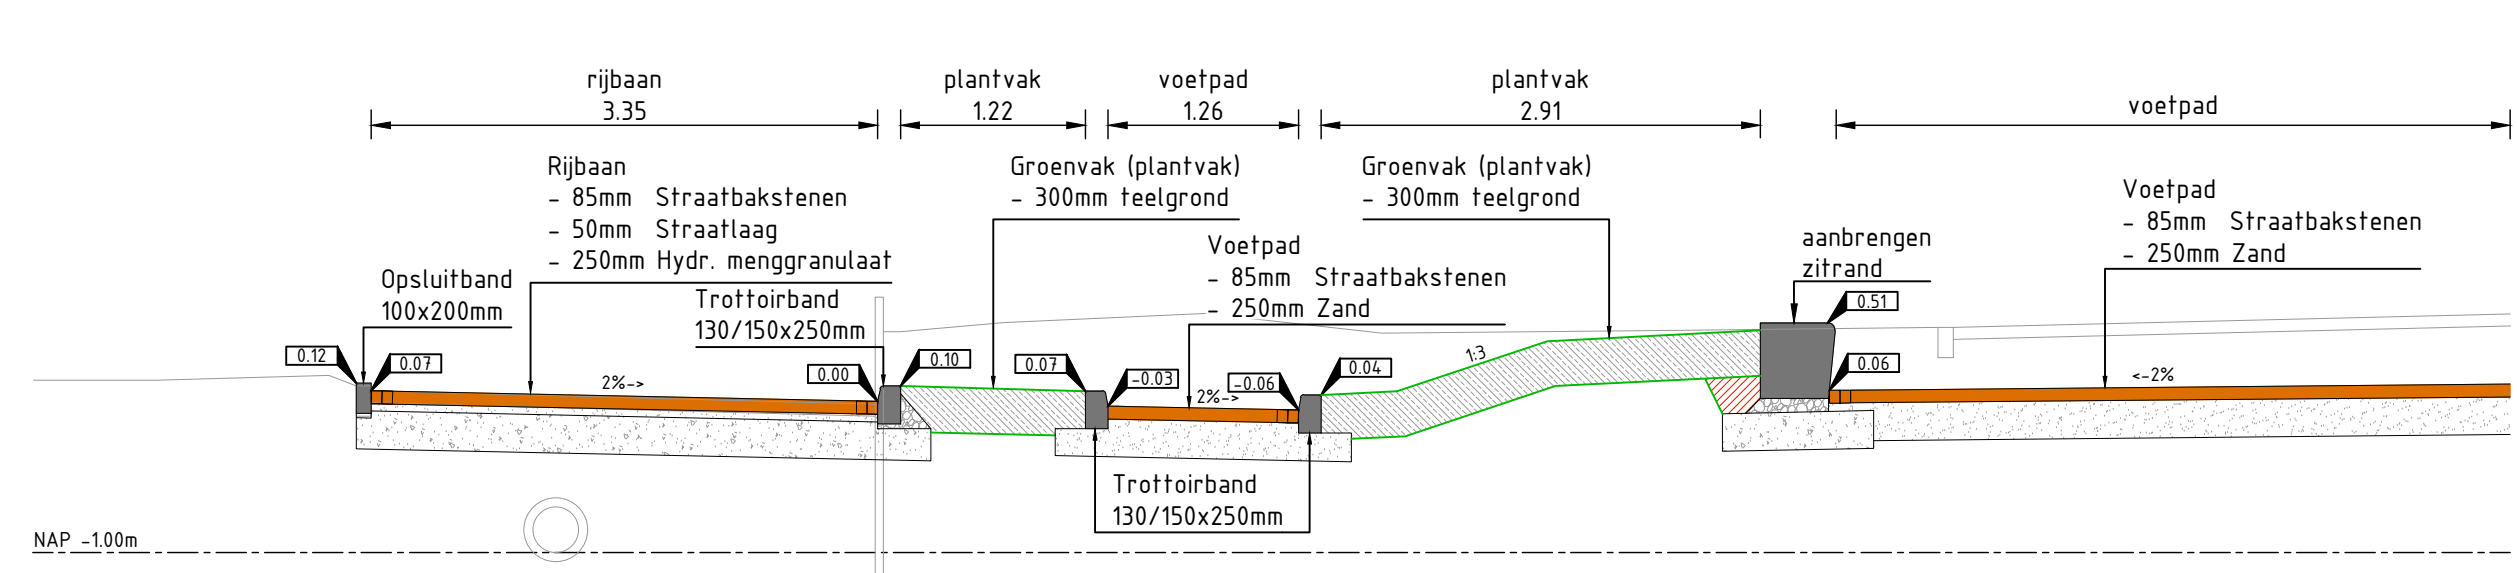


Dwarsprofiel 3-3
Schaal 1:50

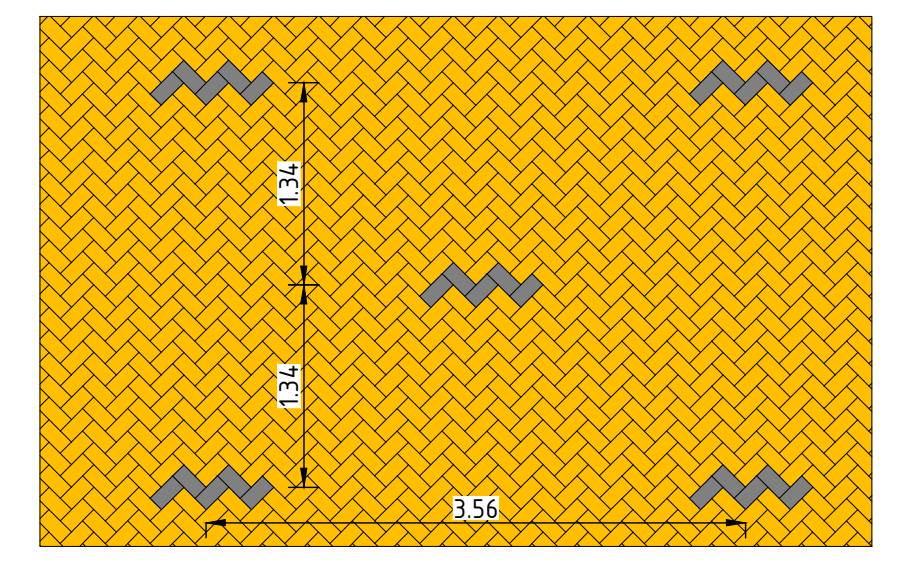

Detail golfmotief
Schaal 1:50

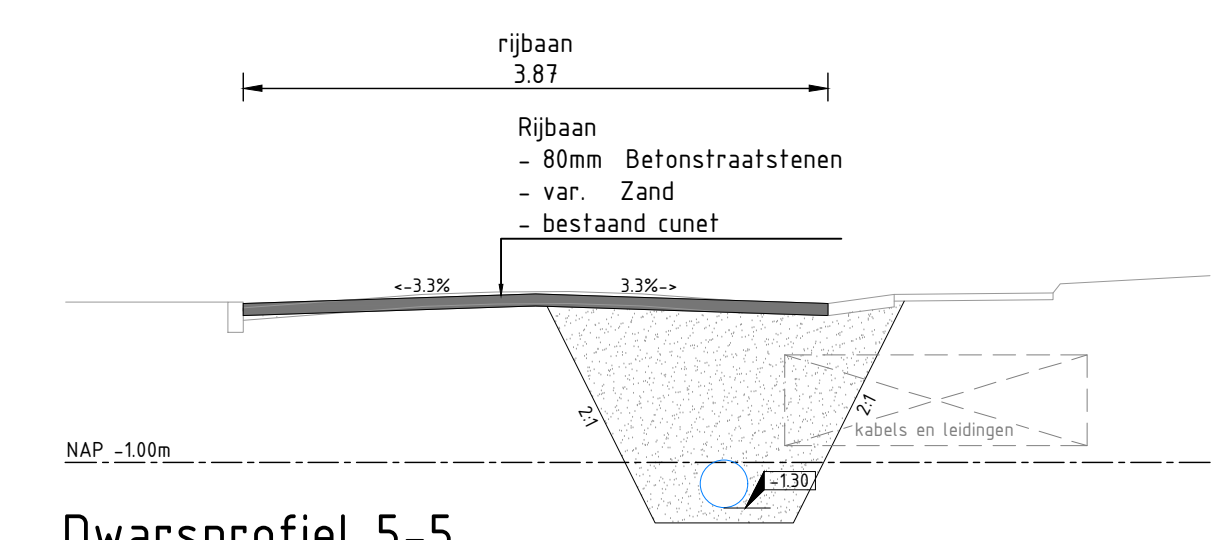

Dwarsprofiel 5-5
Schaal 1:50

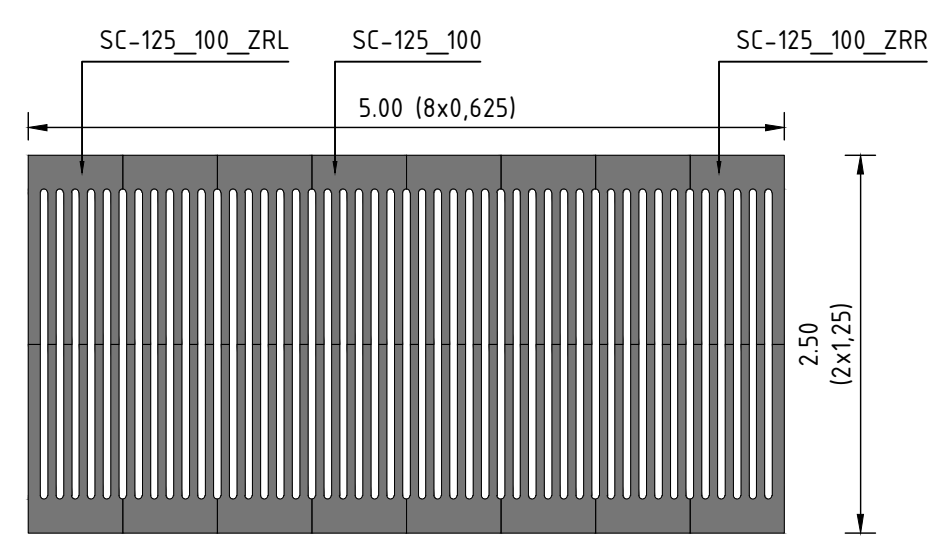

Detail Solid Drain Connect
Schaal 1:50

Legenda

- Bestaande situatie
- Kadastrale grens
- Werkgrens
- Materiaalgrens
- Aanbrengen trottoirband 130/150x250mm
- Aanbrengen verloopband
- Aanbrengen opsluitband 80x200mm
- Aanbrengen opsluitband 100x200mm
- Aanbrengen rijbaan BSS keformaat keperverband, grijs/heide (hergebruik)
- Aanbrengen SBS dikformaat elleboogverband, zwart/blauw/bruin genanceerd
- Aanbrengen SBS dikformaat keperverband, rood
- Aanbrengen SBS dikformaat halfsteensverband, rood
- Aanbrengen SBS keformaat keperverband, geel (hergebruik) met golfmotief in grijs/antraciet volgens detail
- Aanbrengen grasverharding (Solid Drain Connect)
- Aanbrengen betontegels 300x300x45mm, grijs
- Aanbrengen 300mm feelgrond t.b.v. beplanting door derden
- Aanbrengen groenvoorziening (gras)
- Grens sterk doortellende grond t.b.v. Wadi
- Aanbrengen HWA rool, materiaal, diameter, strooierichting en b.o.b's
- Aanbrengen HWA inspectieput van beton, putnummer en dekselhoogte t.o.v. NAP
- Aanbrengen HWA inspectieput van kunststof, putnummer en waaiersdekselhoogte t.o.v. NAP
- Aanbrengen HWA kolkaansluiting ø125mm en inlaat
- Aanbrengen straatkolk
- Aanbrengen trottoirkolk
- Aanbrengen bolder (hergebruik)
- Aanbrengen afvalbak (hergebruik)
- Aanbrengen zitmeubelen 500x500mm
- Aanleghoogte t.o.v. NAP

Verkeer: **Sfedenbouw:**
Naam: **Naam:**
Paraaf: **Paraaf:**

Civiele Techniek: **Wijkzaken:**
Naam: **Naam:**
Paraaf: **Paraaf:**

Vaststelling Definitief Ontwerp
Datum:

Opmerkingen

- Maken in meters, tenzij anders is aangegeven.
- Hoogtematen in meters t.o.v. N.A.P., tenzij anders is aangegeven.
- Constructiematen in millimeters, tenzij anders is aangegeven.

0.1	1	2	3	4	5	6	7	8	9	0
1	2	3	4	5	6	7	8	9	0	1

Gemeente Lelouwerd
Dienst Fysiek Domein
Team Civiele Techniek

Project: **De Haven Reduzum**

Onderdeel: **Nieuwe situatie en dwarsprofielen**

Schaal:	Gemaakt door:	Bestaat:	Blad:	Van:	Tekening:
1:200	J. Jongedijk	-	1	2	001
Papierformaat:	Ontwerp:	Document:	Document:	Document:	Document:
A0 - 841x1189	N. Jouta	Definitief ontwerp	Tekening	Tekening	07-04-2025